



Схема № 1

границ прилегающей территории и обособленной территории
Муниципального казенного дошкольного образовательного
учреждения детского сада № 8
Воронежская область, Острогожский район,
г. Острогожск, ул. Октябрьская, 146А
М 1:2000

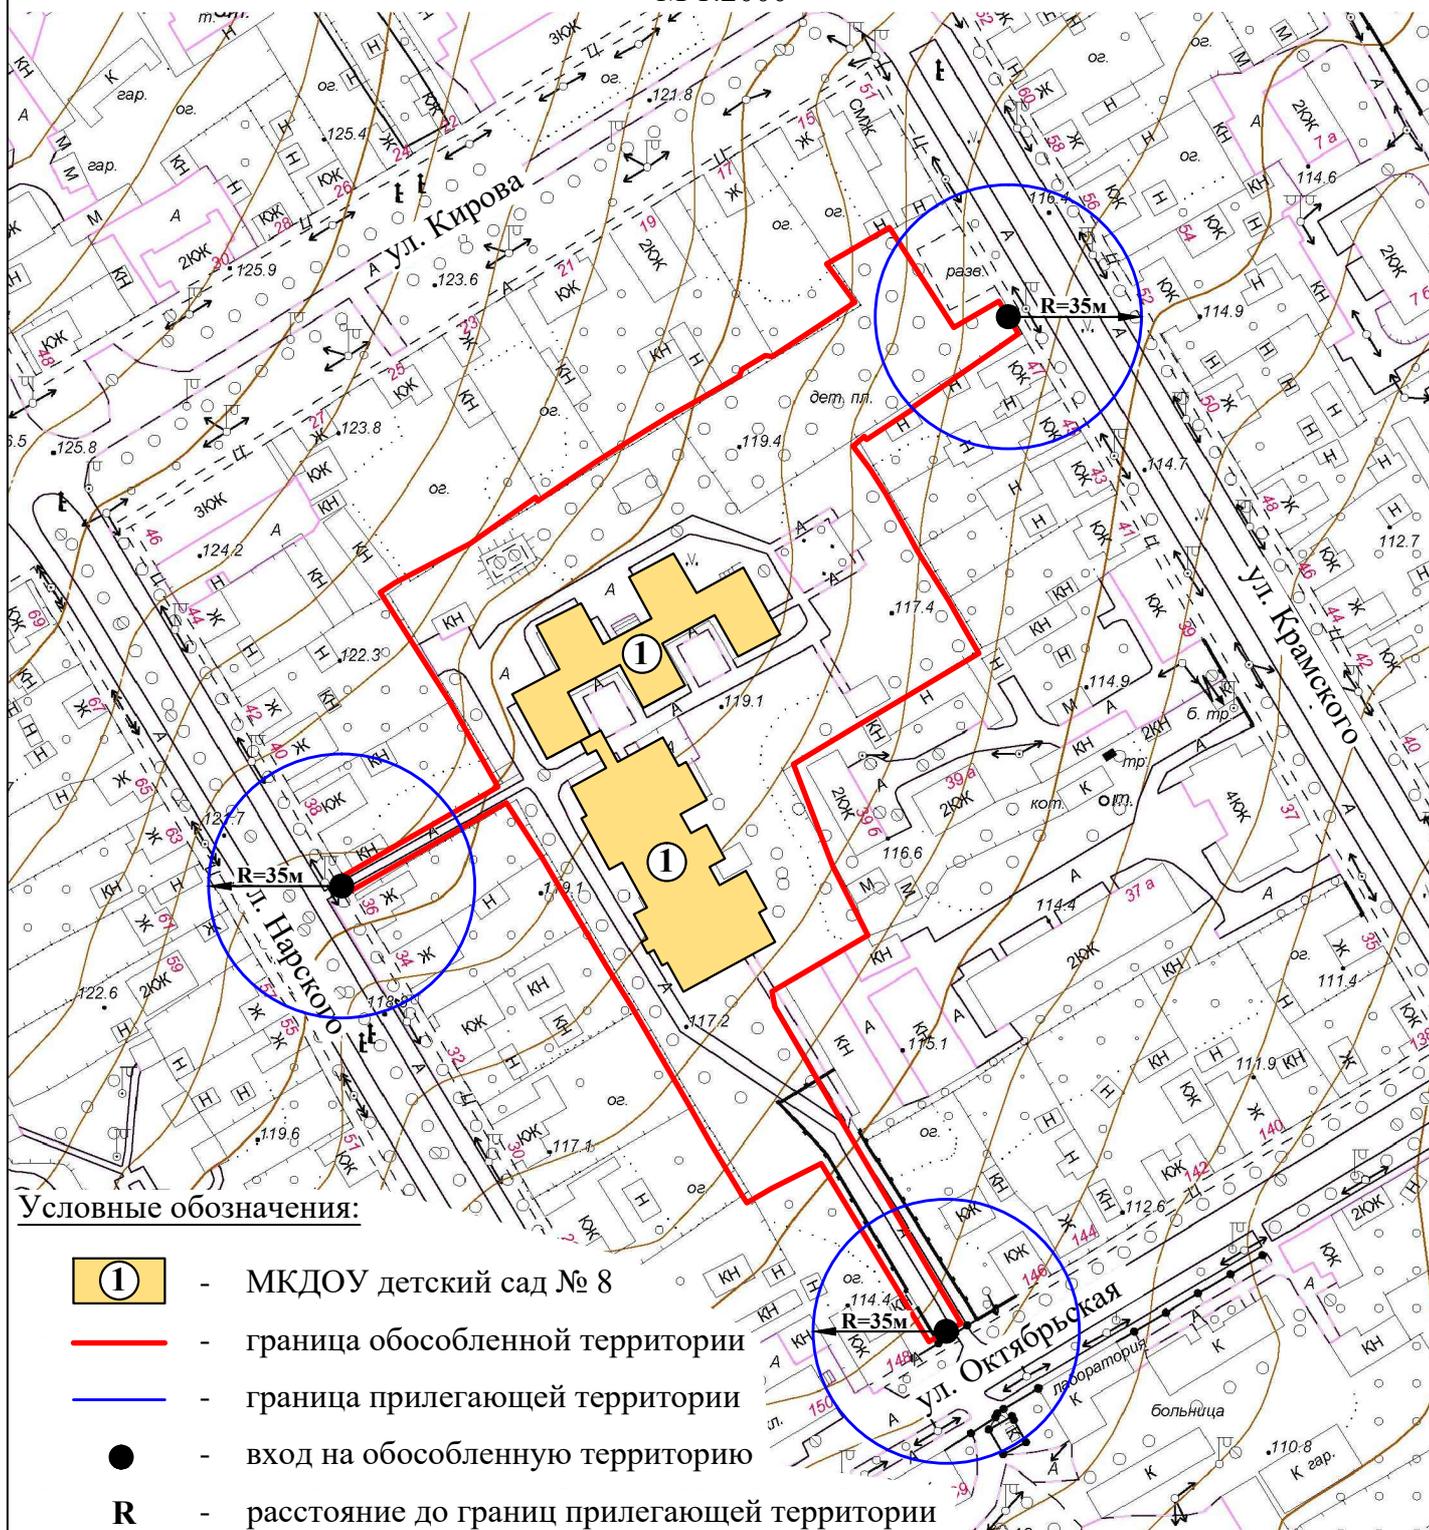

Условные обозначения:

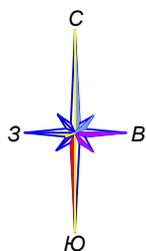

- МКДОУ детский сад № 8



- граница обособленной территории



- граница прилегающей территории



- вход на обособленную территорию



- расстояние до границ прилегающей территории