


Схема № 57
границ прилегающей и обособленной территории
Муниципального казенного общеобразовательного учреждения
Побединская ООШ
Воронежская область, Острогжский район,
с. Кривая Поляна, ул. Школьная, 3
М 1:1000

Приложение
к постановлению администрации Острогжского
муниципального района от _____ № _____

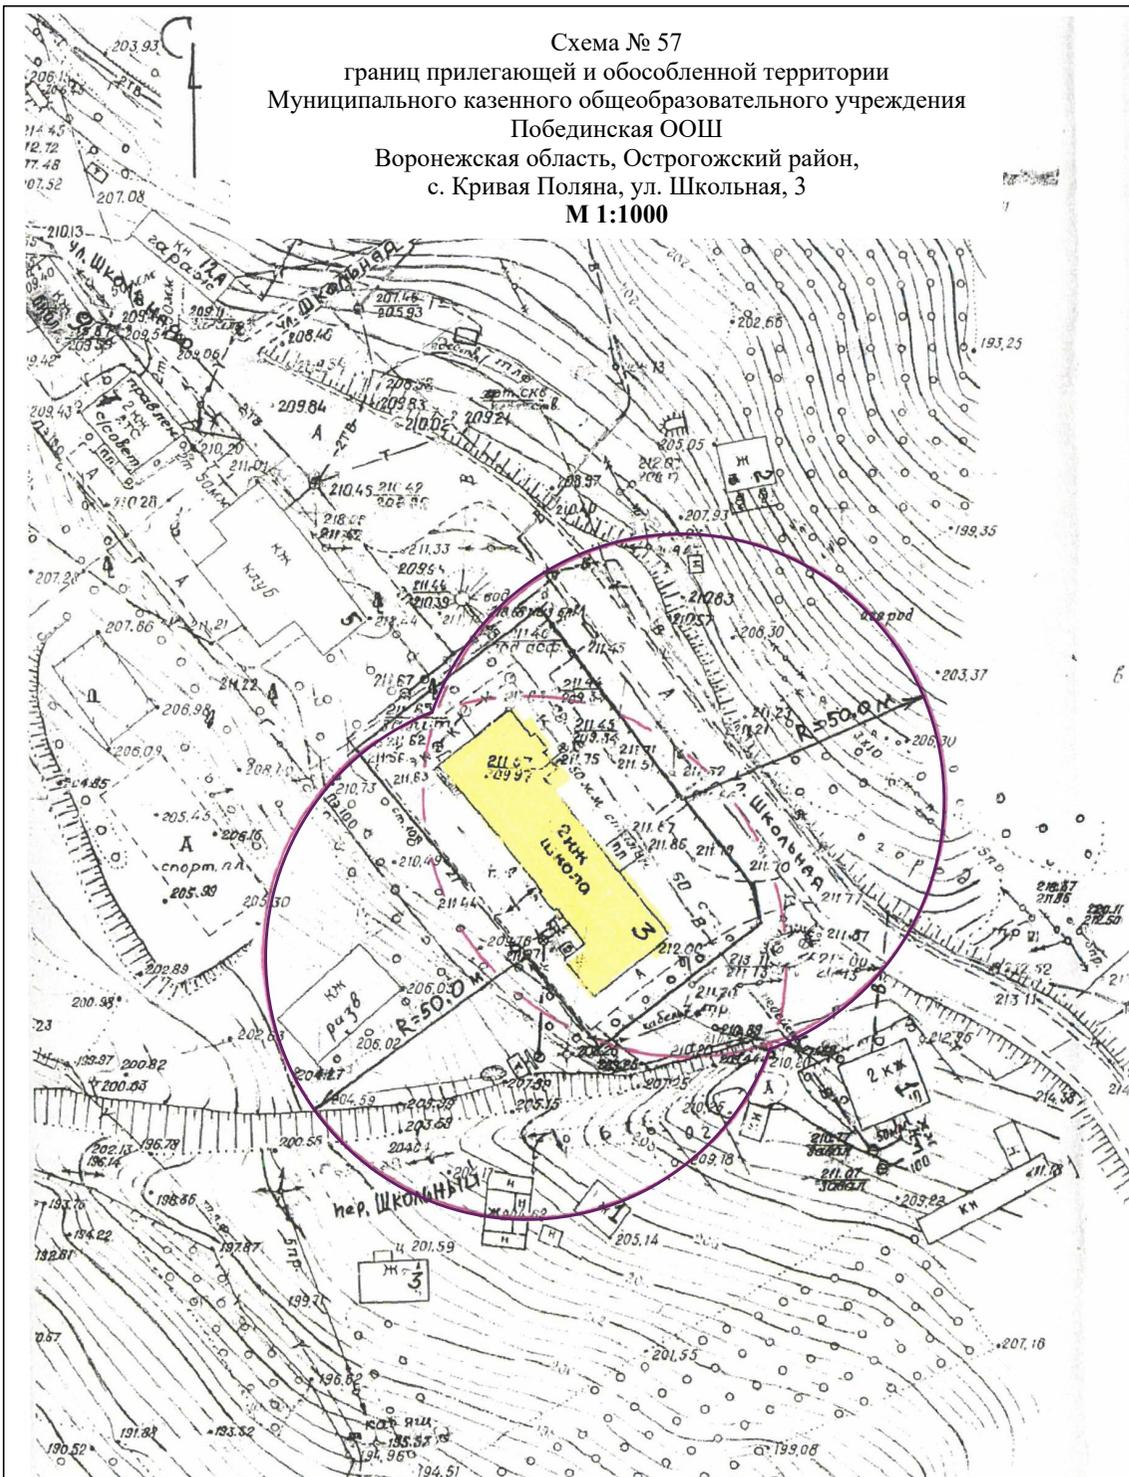

Условные обозначения:

-  - МКОУ Побединская ООШ
-  - стационарный торговый объект.
-  - граница обособленной территории.
-  - граница прилегающей территории
-  - расстояние до границ прилегающих территорий

И.о.директора
МУП "Городская архитектура" _____ А.С. Кирпиченко