






Схема № 70
границ прилегающей и обособленной территории
БУЗ ВО "Острогожская РБ" Верхне-Ольшанский ФАП
Воронежская область, Острогожский район,
с. Верхний Ольшан, ул. Ольшанская, 10А
М 1:1000

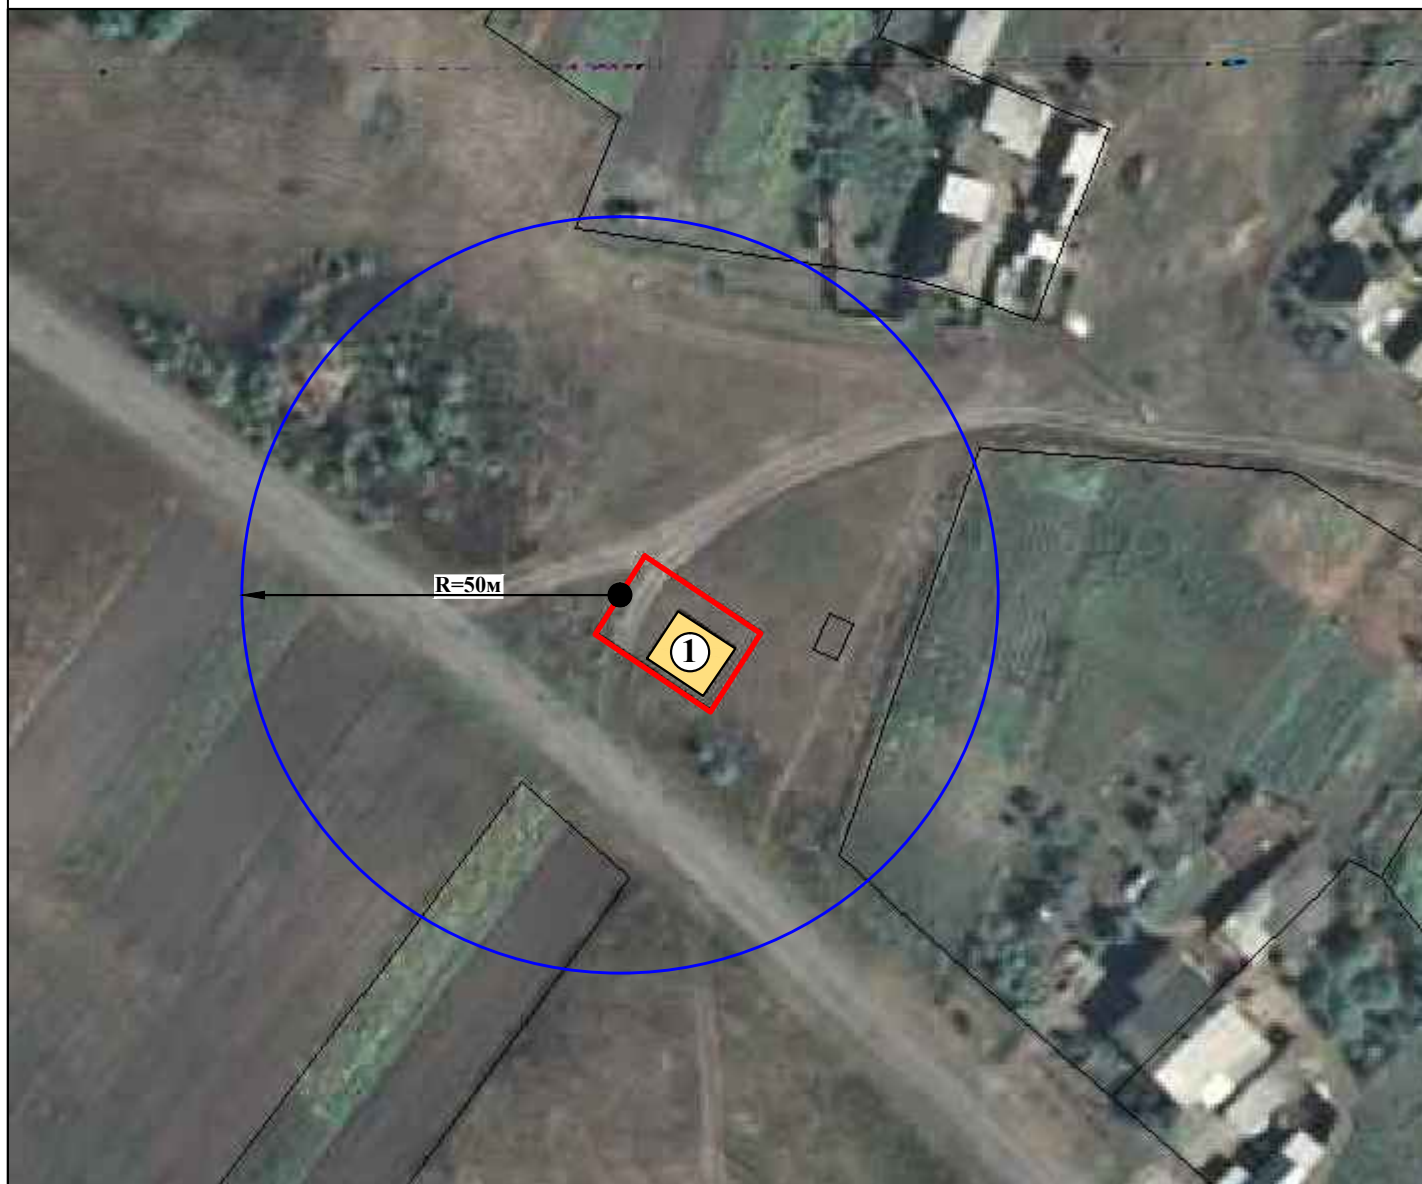

Условные обозначения:

-  - Верхне-Ольшанский ФАП
-  - граница обособленной территории
-  - граница прилегающей территории
-  - вход на обособленную территорию
- R** - расстояние до границ прилегающей территории