



Схема № 77

границ прилегающей и обособленной территории
БУЗ ВО "Острогожская РБ" Петропавловский ФАП
Воронежская область, Острогожский район,
с. Петропавловка, ул. Молодежная, 16
М 1:1000

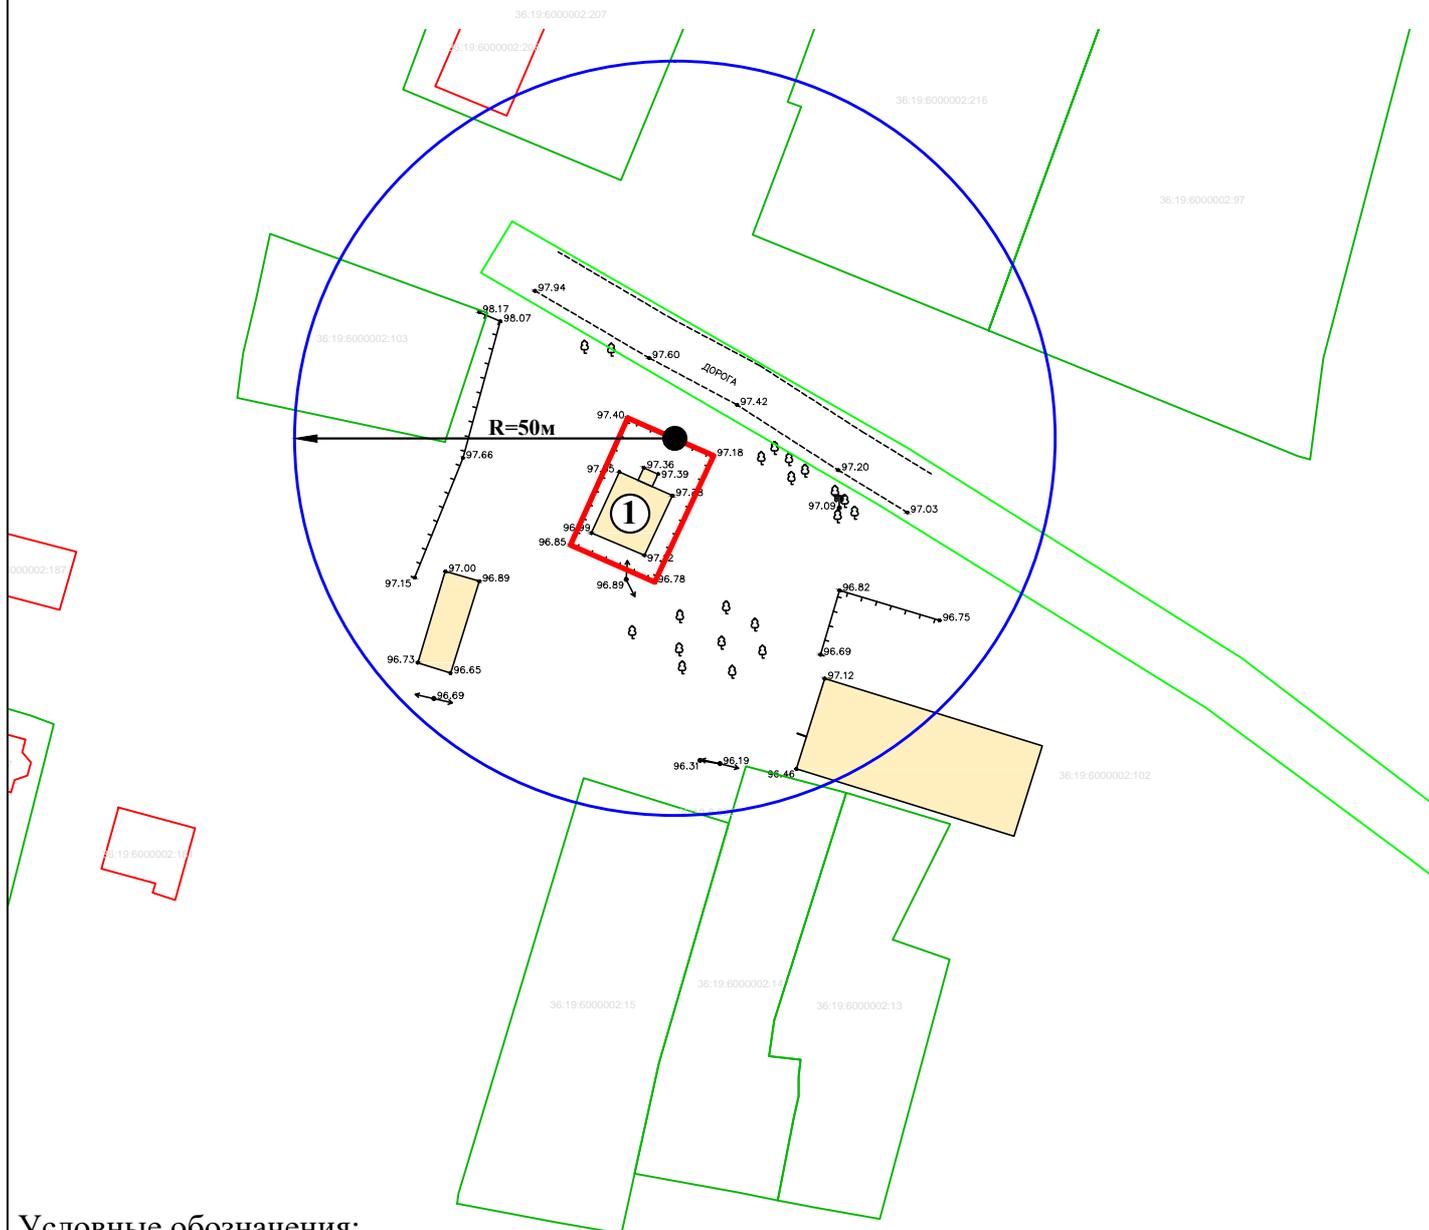

Условные обозначения:

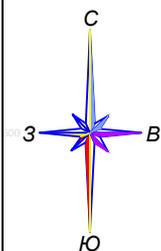

- Петропавловский ФАП



- граница обособленной территории



- граница прилегающей территории



- вход на обособленную территорию

R

- расстояние до границ прилегающей территории