


Схема № 93  
границ прилегающей и обособленной территорий  
БУЗ ВО "Острогожская РБ" Новоосиновский ФАП  
Воронежская область, Острогожский район,  
с. Новая Осиновка, ул. А.Оплачко, 49 Б  
М 1:1000

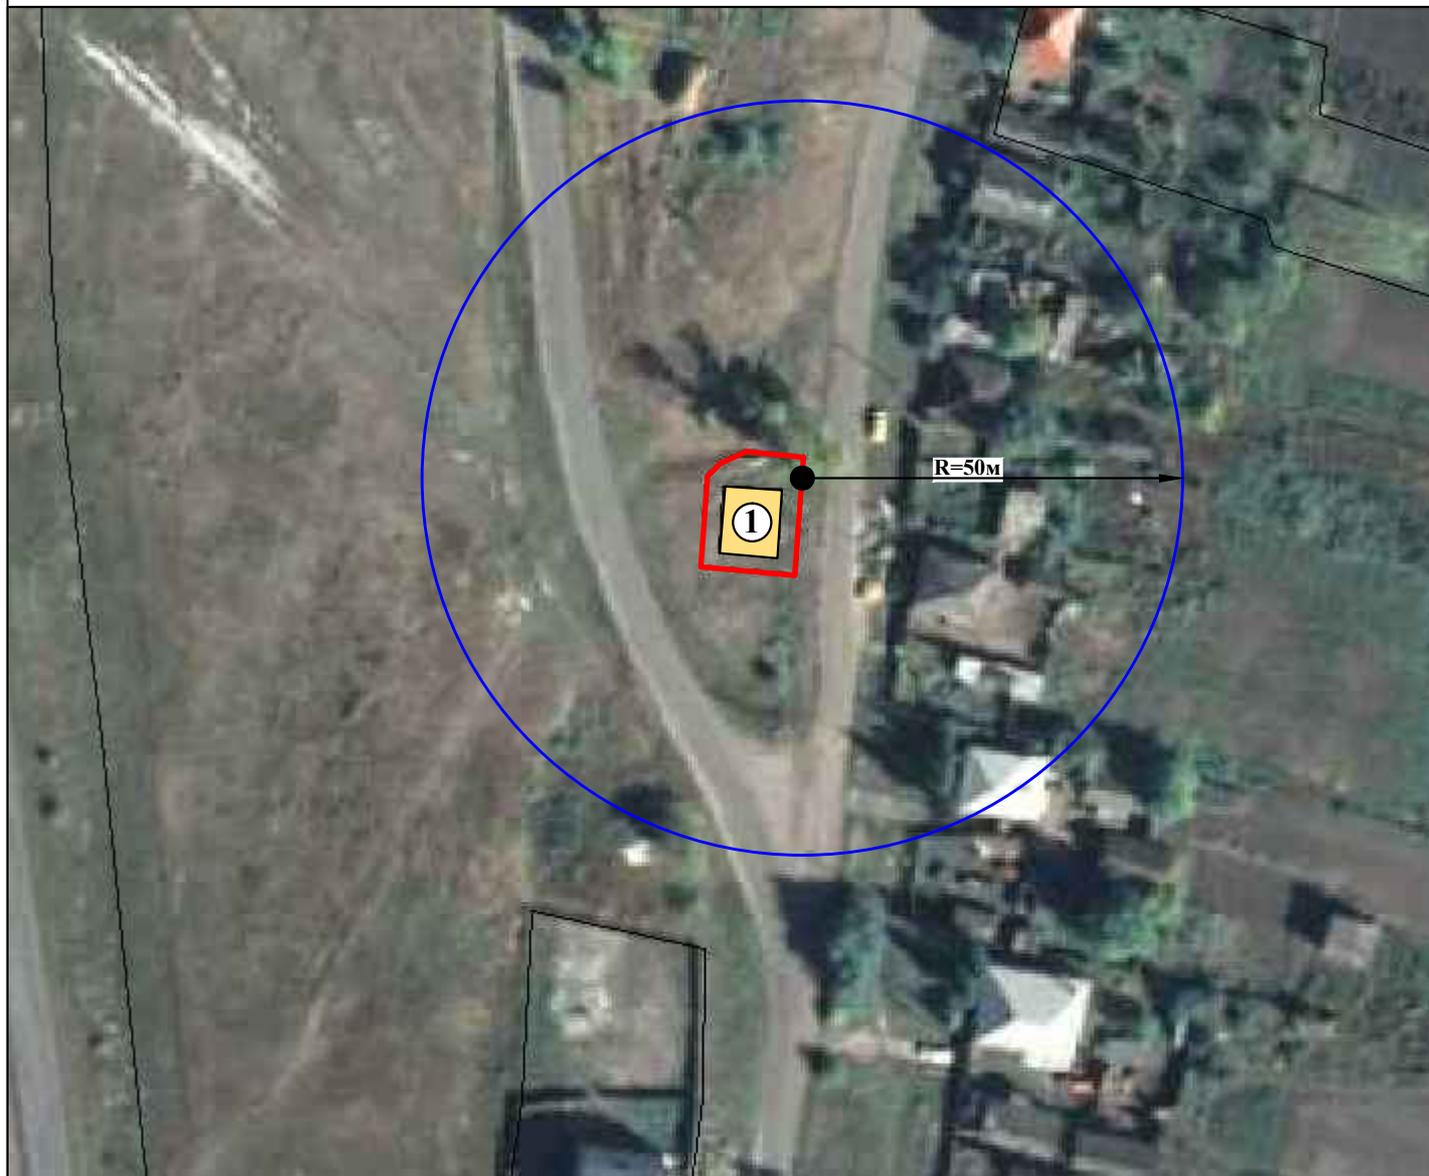

Условные обозначения:

-  - Новоосиновский ФАП
-  - граница обособленной территории
-  - граница прилегающей территории
-  - вход на обособленную территорию
- R** - расстояние до границ прилегающей территории