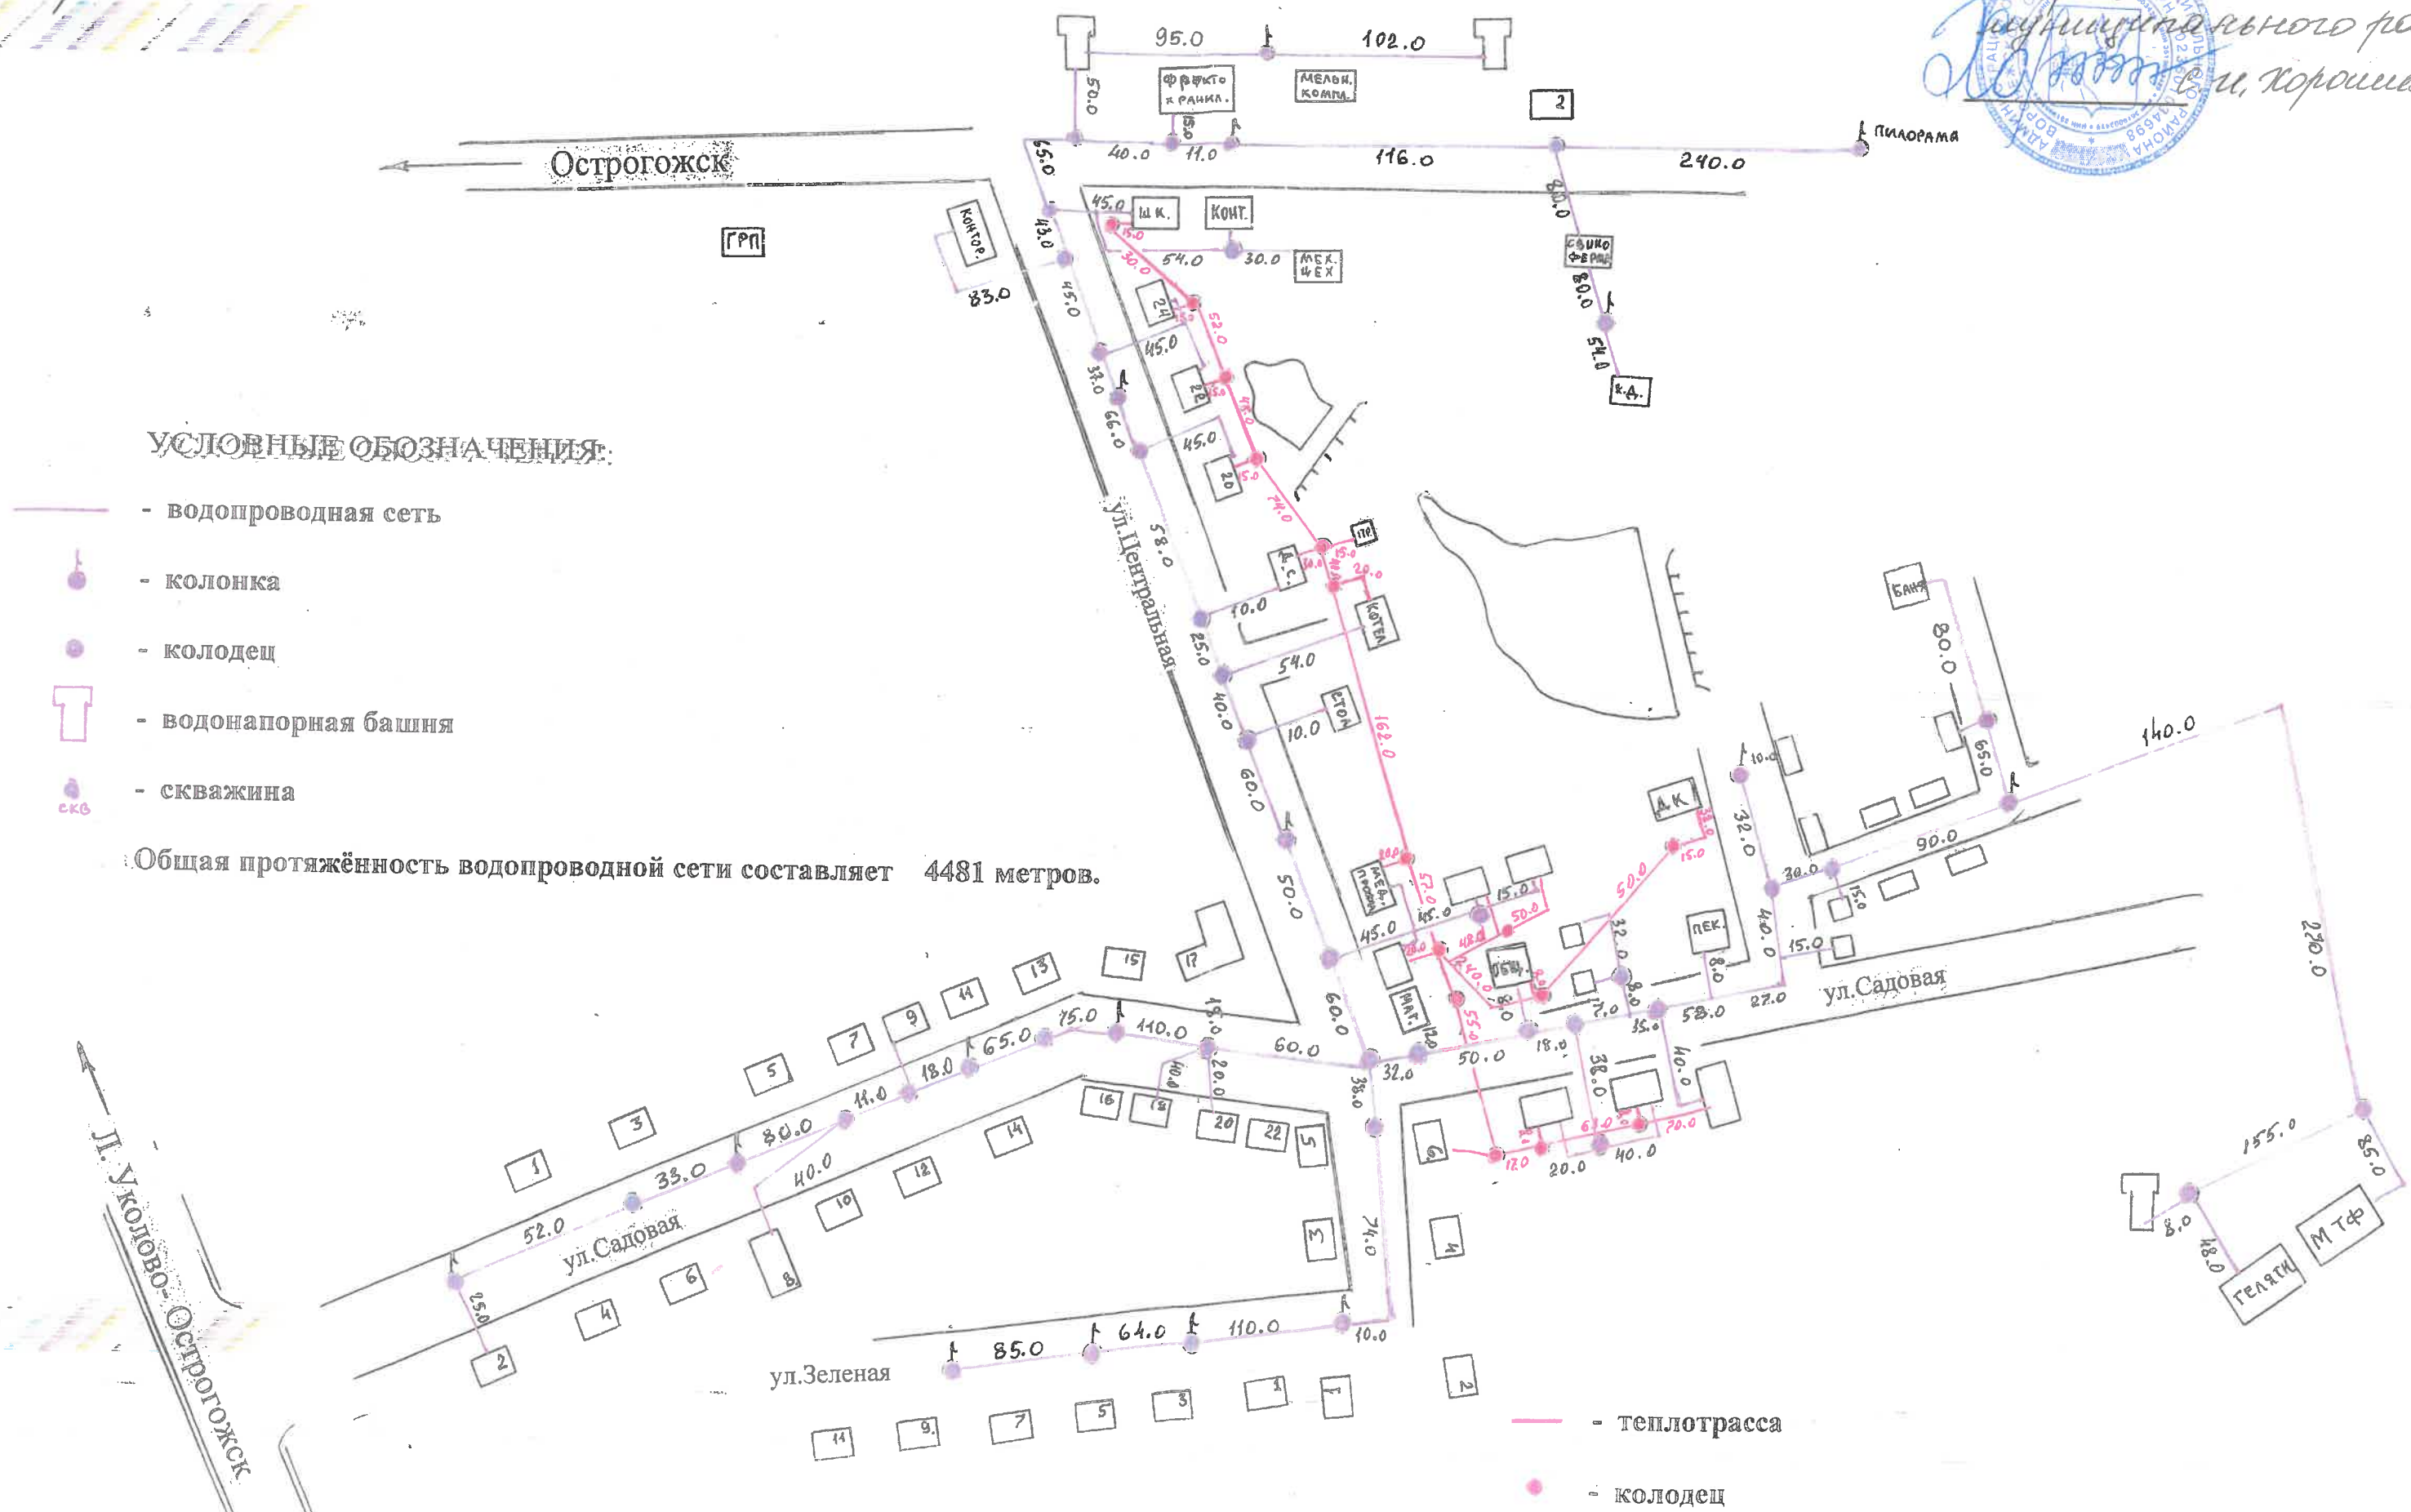


**СХЕМА ТЕПЛОИ ВОДОСНАБЖЕНИЯ**  
 цос. Центрального отделения совхоза "Острогожский" Шубинское сельское поселение  
 Острогожский муниципальный район Воронежская область

Утверждено:  
 Глава администрации  
 Острогожского  
 муниципального района  
 В.И. Коршилов

**УСЛОВНЫЕ ОБОЗНАЧЕНИЯ:**

- водопроводная сеть
- колонка
- колодец
- водонапорная башня
- скважина

Общая протяжённость водопроводной сети составляет 4481 метров.

- теплотрасса
- колодец

Общая протяжённость теплотрассы составляет 1204 метров.

**СХЕМА ТЕПЛО И ВОДОСНАБЖЕНИЯ  
 село Шубино Шубинское сельское поселение  
 Острогожский муниципальный район Воронежская область**



**УСЛОВНЫЕ ОБОЗНАЧЕНИЯ:**

- - водопроводная сеть
- - колодезь
- - колодец
- ☐ - водонапорная башня
- ⊕ - скважина
- - теплотрасса
- - колодец

Общая протяжённость водопроводной сети составляет 10936 метров.

Общая протяжённость теплотрассы составляет 546 метров.